

กลุ่มงานการเงิน บัญชีและการตรวจสอบ  
เลขที่รับ..... 292  
วันที่ 17 มี.ค. 2565 เวลา..... น.

ที่ ปจ ๗๒๕๐๑/ ๐๓๓๔



สำนักงานส่งเสริมการปกครองท้องถิ่น  
จังหวัดปราจีนบุรี 133615  
เลขที่รับ.....  
วันที่ ๑๕ มี.ค. ๒๕๖๕  
 เลขา. ก.  ส่งเสริม  บริหาร  
 กฎหมาย  การเงิน

ที่ทำกรอกรงคการบริหารส่วนตำบลกบินทร์  
๙๙ หมู่ที่ ๒ ตำบลกบินทร์ อำเภอกบินทร์บุรี  
จังหวัดปราจีนบุรี ๒๕๑๑๐

๙ มีนาคม ๒๕๖๕

เรื่อง ขอความอนุเคราะห์ประชาสัมพันธ์เปิดเผยราคากลางและการคำนวณราคากลางหน้าเว็บไซต์

เรียน ท้องถิ่นจังหวัดปราจีนบุรี

สิ่งที่ส่งมาด้วย แบบตารางแสดงเงินงบประมาณที่ได้รับจัดสรรและราคากลาง จำนวน ๑ ชุด  
(ตามแบบ ป.ป.ช. กำหนด)

ด้วยองค์การบริหารส่วนตำบลกบินทร์ อำเภอกบินทร์บุรี จังหวัดปราจีนบุรี มีความประสงค์ จะดำเนินการโครงการซ่อมสร้างถนนแอสฟัลท์ติกคอนกรีต รหัสทางหลวงท้องถิ่น ปจ.ถ.๕๒-๐๐๒ จากสาย ๓๐๗๔ ถึงสาย ๓๐๔ บ้านโนน หมู่ที่ ๘ องค์การบริหารส่วนตำบลกบินทร์ อำเภอกบินทร์บุรี จังหวัดปราจีนบุรี ๑ แห่ง โดยมีงบประมาณเงินอุดหนุนเฉพาะกิจ จำนวน ๙,๔๖๘,๐๐๐.- บาท (เก้าล้านสี่แสนหกหมื่นแปดพัน บาทถ้วน) ราคากลาง จำนวน ๙,๘๓๓,๓๑๒.- บาท (เก้าล้านแปดแสนสามหมื่นสามพันสามร้อยสิบสองบาท ถ้วน)

เพื่อให้เป็นไปตามพระราชบัญญัติประกอบรัฐธรรมนูญว่าด้วยการป้องกันและปราบปราม ทุจริต พ.ศ.๒๕๕๒ ซึ่งแก้ไขเพิ่มเติมโดยพระราชบัญญัติป้องกันและปราบปรามการทุจริต (ฉบับที่ ๒) พ.ศ. ๒๕๕๒ มาตรา ๑๐๗๗ วรรคสอง. โดยเป็นแนวทางการเปิดเผยรายละเอียดค่าใช้จ่ายเกี่ยวกับการจัดซื้อจัดจ้าง ราคากลางและการคำนวณราคากลางในการจัดซื้อจัดจ้างที่มีวงเงินเกินห้าแสนบาท (๕๐๐,๐๐๐.-บาท) ไม่ว่าจะ เป็นการจัดซื้อจัดจ้างด้วยวิธีการใด ๆ ก็ตาม ให้หน่วยงานของรัฐประกาศหน้าเว็บไซต์ของหน่วยงานของรัฐที่ เป็นต้นสังกัด นั้น

ในการนี้ องค์การบริหารส่วนตำบลกบินทร์ จึงขอส่งแบบตารางแสดงงบประมาณที่ได้รับ จัดสรรและราคากลางในการจัดจ้าง (ตามแบบ ป.ป.ช.กำหนด) ตามสิ่งที่ส่งมาด้วยเพื่อประชาสัมพันธ์ลง ประกาศหน้าเว็บไซต์ของสำนักงานท้องถิ่นจังหวัดปราจีนบุรี

จึงเรียนมาเพื่อโปรดทราบและพิจารณาดำเนินการ

เรียน ท้องถิ่นจังหวัดปราจีนบุรี

- เพื่อโปรดทราบ
- เพื่อโปรดพิจารณา
- เห็นควรแจ้งเวียน ชรก.
- ในสังกัดทราบโดยทั่วกัน
- เห็นควรแจ้งเวียน ชรก. ก. ก.
- เห็นควรประกาศในหน้าเว็บไซต์
- ค.จ. ปราจีนบุรี
- กองคลัง งานพัสดุ

โทร. ๐๓๗-๒๕๓-๙๗๑ ต่อ ๑๐๖

[www.kabin-sao.go.th](http://www.kabin-sao.go.th)

ขอแสดงความนับถือ

(นายกฤษฎากรณ์ สุริยวงษ์)

นายกองค์การบริหารส่วนตำบลกบินทร์

(นางสาวอุษารัตน์ คังเกษม)

ผู้อำนวยการกองการบัญชีและการตรวจสอบ

(นายสาธิต อ่อนน้อม)  
ท้องถิ่นจังหวัดปราจีนบุรี



# บันทึกข้อความ

ส่วนราชการ กองช่าง องค์การบริหารส่วนตำบลกบินทร์ โทร ๐๓๗-๒๕๓๙๗๑ ต่อ ๑๐๗

ที่ ปจ ๗๓๕๐๓/๒๕๖๕

วันที่ - 4 มี.ค. 2565

เรื่อง ขอบความเห็นชอบราคากลางและขอบเขตคุณลักษณะของงานโครงการซ่อมสร้างถนนแอสฟัลต์ติกคอนกรีต รหัสทางหลวงท้องถิ่น ปจ.ถ. ๕๒-๐๐๒ จากสาย ๓๐๗๔ ถึงสาย ๓๐๔ บ้านโนน หมู่ที่ ๘ ตำบลกบินทร์

เรียน นายกองค้ำการบริหารส่วนตำบลกบินทร์

ตามคำสั่งองค์การบริหารส่วนตำบลกบินทร์ ที่ ๓๘/๒๕๖๕ ลงวันที่ ๙ กุมภาพันธ์ ๒๕๖๕ แต่งตั้งคณะกรรมการกำหนดราคากลางงานโครงการซ่อมสร้างถนนแอสฟัลต์ติกคอนกรีต รหัสทางหลวงท้องถิ่น ปจ.ถ. ๕๒-๐๐๒ จากสาย ๓๐๗๔ ถึงสาย ๓๐๔ บ้านโนน หมู่ที่ ๘ ตำบลกบินทร์ อำเภอเมืองบุรีรัมย์ จังหวัดบุรีรัมย์ นั้น

บัดนี้ คณะกรรมการกำหนดราคากลางและขอบเขตของงานหรือรายละเอียดคุณลักษณะของงานก่อสร้าง ได้ดำเนินการคำนวณราคากลางและขอบเขตของงานตามประกาศคณะกรรมการและขึ้นทะเบียนผู้ประกอบการ เรื่อง หลักเกณฑ์และวิธีการกำหนดราคากลางงานก่อสร้าง วันที่ ๑๙ ตุลาคม ๒๕๖๐ และระเบียบกระทรวงการคลังว่าด้วยการจัดซื้อจัดจ้าง พ.ศ. ๒๕๖๐ ข้อ ๒๑ เสร็จเรียบร้อยแล้ว ราคากลางของงานที่คำนวณได้ เป็นเงิน ๙,๘๓๓,๓๑๒.๐๐ บาท (เก้าล้านแปดแสนสามหมื่นสามร้อยสิบสองบาทถ้วน) งบประมาณที่ตั้งไว้ เป็นเงิน ๙,๔๖๘,๐๐๐.๐๐ บาท (เก้าล้านสี่แสนหกหมื่นแปดพันบาทถ้วน) โดยรวมภาษีมูลค่าเพิ่ม มีรายละเอียดสรุปผลการประมาณราคาก่อสร้าง ดังแนบท้ายนี้ และเพื่อให้การดำเนินการเป็นไปตามกฎกระทรวงกำหนดพัสดุและวิธีการจัดซื้อจัดจ้างพัสดุที่รัฐต้องการส่งเสริมหรือสนับสนุน (ฉบับที่ ๒) พ.ศ. ๒๕๖๓ และหนังสือคณะกรรมการวินิจฉัยปัญหาการจัดซื้อจัดจ้างและการบริหารพัสดุภาครัฐ กรมบัญชีกลาง ด่วนที่สุด ที่ กค(กวจ) ๐๔๐๕.๒/ว ๘๔๕ ลงวันที่ ๓๑ สิงหาคม ๒๕๖๔ จึงเห็นควรกำหนดหลักเกณฑ์เพิ่มเติมในการจัดจ้างดังนี้

๑. ในการจัดซื้อจัดจ้างครั้งนี้ หากผู้รับจ้าง/คู่สัญญาเป็นผู้ประกอบการวิสาหกิจขนาดกลางหรือขนาดย่อม (SMEs) ให้ผู้รับจ้าง/คู่สัญญา แสดงหลักฐานการขึ้นทะเบียนฯ ด้วย
๒. ผู้รับจ้าง/คู่สัญญา ต้องใช้พัสดุประเภทพัสดุหรือครุภัณฑ์ที่ผลิตในประเทศไม่น้อยกว่าร้อยละ ๖๐ ของมูลค่าวัสดุหรือครุภัณฑ์ที่ใช้ในการจ้างนี้
๓. ในการดำเนินการตามสัญญา ผู้รับจ้าง/คู่สัญญา ต้องใช้เหล็กที่ผลิตในประเทศ ไม่น้อยกว่าร้อยละ ๙๐ ของปริมาณเหล็กที่ต้องใช้ในการก่อสร้างทั้งหมดตามสัญญา
๔. ผู้รับจ้าง/คู่สัญญา ต้องจัดทำแผนการใช้พัสดุที่ผลิตในประเทศ และแผนการใช้เหล็กที่ผลิตภายในประเทศ เสนอองค์การบริหารส่วนตำบลกบินทร์ ภายใน ๓๐ วัน นับถัดจากวันลงนามในสัญญา ตามแบบเอกสารที่กำหนด
๕. กำหนดระยะเวลาในการก่อสร้างให้แล้วเสร็จภายใน .....๑๒๐..... วัน

จึงเรียนมาเพื่อโปรดพิจารณาเห็นชอบราคากลางที่คณะกรรมการกำหนดราคากลางคำนวณได้

สำเนาถูกต้อง

(ลงชื่อ) ..... ประธานกรรมการ

(นางสาวสุมาลี ขอบงาม)

นางสาวชัชดา พงษ์อินทร์

นักวิชาการคลังชำนาญการ

(ลงชื่อ) ..... กรรมการ

(นางสาวเนาวรัตน์ ชื่นจิตร)


(ลงชื่อ) ..... กรรมการ

(นางสาวกฤษณา เตาะครบุรี)

ความเห็นหัวหน้าเจ้าหน้าที่.....

(นางสาวรัตนา พงษ์ณรินทร์)  
หัวหน้าเจ้าหน้าที่

ความเห็นปลัด.....


พันจ่าเอก   
(พิเศษ คำจจร)

ปลัดองค์การบริหารส่วนตำบลกบินทร์

คำสั่ง นายองค์การบริหารส่วนตำบลกบินทร์

เห็นชอบให้ใช้ราคากลางในการจัดจ้าง

ไม่เห็นชอบ เพราะ.....

  
(นายกฤษฎากรณ์ สุริยวงษ์)  
นายองค์การบริหารส่วนตำบลกบินทร์

สำเนาถูกต้อง

นางสาวรัตนา พงษ์ณรินทร์  
นักวิชาการคลังชำนาญการ  
รักษาราชการแทนผู้อำนวยการกองคลัง

## แบบสรุปราคางานก่อสร้าง

ส่วนราชการ กองช่าง องค์การบริหารส่วนตำบลกบินทร์ อำเภอกบินทร์บุรี จังหวัดปราจีนบุรี

ชื่อโครงการ ซ่อมสร้างถนนแอสฟัลต์ติกคอนกรีต รหัสทางหลวงท้องถิ่น ปจ.ถ.52-002 จากสาย 3074 ถึงสาย 304 หมู่ที่ 8 บ้านโนน

รายละเอียดโครงการ ผิวจราจรคอนกรีตเสริมเหล็ก กว้าง 8.00 เมตร ยาว 1,500.00 เมตร หน้า 0.05 เมตร หรือพื้นที่ก่อสร้างผิวจราจรแอสฟัลต์ติกคอนกรีตไม่น้อยกว่า 1,200.00 ตารางเมตร ติดตั้งประประชาสัมพันธ์โครงการ จำนวน 1 ป้าย ตามรูปแบบและรายการประมาณการที่ อบต.กบินทร์ กำหนด

สถานที่ตั้งโครงการ หมู่ที่ 8 บ้านโนน ตำบลกบินทร์ อำเภอกบินทร์บุรี จังหวัดปราจีนบุรี

ประมาณราคาเมื่อ 9 กุมภาพันธ์ 2565 ประมาณการตามใบ ปร.4 และ ปร.5 จำนวน 1 ชุด

โดยคณะกรรมการกำหนดราคากลาง ตามคำสั่ง อบต.กบินทร์ เลขที่ 38/2565 ลงวันที่ 9 กุมภาพันธ์ 2565

ลำดับที่	รายการ	ค่าก่อสร้าง เป็นเงิน (บาท)	หมายเหตุ
1	ประเภทงานอาคาร	-	
2	ประเภทงานทางสะพานและท่อเหลี่ยม	9,833,312.00	
3	ประเภทงานชลประทาน	-	
4	ประเภทงานอื่นๆ	-	
สรุป	รวมค่าก่อสร้างทั้งโครงการเป็นเงิน	9,833,312.00	
	ราคากลาง	9,833,312.00	
	ตัวอักษร	(-เก้าล้านแปดแสนสามหมื่นสามพันสามร้อยสิบสองบาทถ้วน-)	

คณะกรรมการกำหนดราคากลางได้ตรวจสอบแล้ว

และเห็นชอบให้ประมาณราคานี้เป็นราคากลาง

(ลงชื่อ)



ประธานกรรมการกำหนดราคากลาง

นางสาวสุมาลี ขอบงาม

ผู้อำนวยการกองช่าง

(ลงชื่อ)



กรรมการกำหนดราคากลาง

นางสาวกฤษณา เตาะครบุรี

นักวิชาการเกษตร


(ลงชื่อ)



กรรมการกำหนดราคากลาง

นางสาวเนาวรัตน์ ชื่นจิตร

นักวิชาการศึกษา

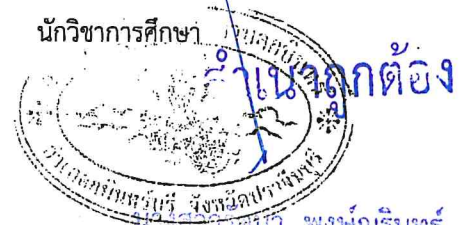

นางสาวกัญญา พงษ์อินทร์

นักวิชาการคลังชำนาญการ

รักษาราชการแทนผู้อำนวยการกองคลัง

### แบบสรุปค่าก่อสร้าง

ส่วนราชการ กองช่าง องค์การบริหารส่วนตำบลกบินทร์ อำเภอกบินทร์บุรี จังหวัดปราจีนบุรี

ชื่อโครงการ ซ่อมสร้างถนนแอสฟัลต์ติกคอนกรีต รหัสทางหลวงท้องถิ่น ปจ.ถ.52-002 จากสาย 3074 ถึงสาย 304 หมู่ที่ 8 บ้านโนน

รายละเอียดโครงการ ผิวจราจรคอนกรีตเสริมเหล็ก กว้าง 8.00 เมตร ยาว 1,500.00 เมตร หนา 0.05 เมตร หรือพื้นที่ก่อสร้างผิวจราจรแอสฟัลต์ติกคอนกรีตไม่น้อยกว่า 1,200.00 ตารางเมตร ติดตั้งประประชาชนสัมพันธ์โครงการ จำนวน 1 ป้าย ตามรูปแบบและรายการประมาณการที่ อบต.กบินทร์ กำหนด

สถานที่ตั้งโครงการ หมู่ที่ 8 บ้านโนน ตำบลกบินทร์ อำเภอกบินทร์บุรี จังหวัดปราจีนบุรี

ประมาณราคาเมื่อ 9 กุมภาพันธ์ 2565 ประมาณการตามใบ ปร.4 จำนวน 1 แผ่น

โดยคณะกรรมการกำหนดราคากลาง ตามคำสั่ง อบต.กบินทร์ เลขที่ 38/2565 ลงวันที่ 9 กุมภาพันธ์ 2565

ลำดับที่	รายการ	ค่าวัสดุและค่าแรง (บาท)	FACTOR F	ค่าก่อสร้างเป็นเงิน (บาท)	หมายเหตุ
1	ค่างานต้นทุนงานทาง	7,246,916.42	1.3569	9,833,312.05	
2		-	-	-	
สรุป				รวมค่าก่อสร้างเป็นเงิน	9,833,312.05 - ดอกเบี้ยเงินกู้ 5%
				คิดเป็นเงินทั้งสิ้น	9,833,312.00 - ภาษี 7%
					- เงินล่วงหน้าจ่าย 0%
	ตัวอักษร	(-เก้าล้านแปดแสนสามหมื่นสามพันสามร้อยสิบสองบาทถ้วน-)			- เงินประกันผลงานหัก 0%

ปริมาณงาน 1,500.00 เมตร ราคาเฉลี่ย 6,555.54 บาท/เมตร

ที่มาของราคา : ราคากลางของพาณิชย์ จังหวัดนครราชสีมา และราคาตามท้องตลาด เดือน มกราคม 2565

: บัญชีค่าแรงงาน/ดำเนินการ สำหรับถอดแบบคำนวณราคากลางงานก่อสร้าง ฉบับปรับปรุง ตุลาคม 2560

: ค่าดำเนินการและค่าเสื่อมราคาเครื่องจักร ฉบับปรับปรุง 15 ตุลาคม 2560

: ราคาวัสดุก่อสร้างและค่าแรง สพฐ.ปี 2564

คณะกรรมการกำหนดราคากลางได้ตรวจสอบแล้ว

และเห็นชอบให้ประมาณราคานี้เป็นราคากลาง

(ลงชื่อ)



นางสาวสุมาลี ขอบงาม

ผู้อำนวยการกองช่าง

ประธานกรรมการกำหนดราคากลาง

สำเนาถูกต้อง

(ลงชื่อ)



นางสาวกัญญา เตะครบุรี

นักวิชาการเกษตร

กรรมการกำหนดราคากลาง

(ลงชื่อ)



นางสาวเนาวรัตน์ ชัยจิตร

นักวิชาการศึกษา

นางสาวรัตนา พงษ์อินทร์

นักวิชาการกำหนดราคากลาง



## แบบสรุปรายงานก่อสร้างทาง

โครงการ ช่อมสร้างถนนแอสฟัลต์ติกคอนกรีต รหัสทางหลวงท้องถิ่น ปจ.ถ.52-002 จากสาย 3074 ถึงสาย 304 หมู่ที่ 8 บ้านโนน  
รายละเอียด ผิวจราจรคอนกรีตเสริมเหล็ก กว้าง 8.00 เมตร ยาว 1,500.00 เมตร หนา 0.05 เมตร หรือพื้นที่ก่อสร้างผิวจราจรแอสฟัลต์ติกคอนกรีตไม่น้อยกว่า 1,200.00 ตารางเมตร ติดตั้งประประชาชนสัมพันธ์โครงการ จำนวน 1 ป้าย ตามรูปแบบและรายการประมาณการที่ อบต.กบินทร์กำหนด

สถานที่ หมู่ที่ 8 บ้านโนน ตำบลกบินทร์ อำเภอกบินทร์บุรี จังหวัดปราจีนบุรี

วันที่ประมาณราคา 9 กุมภาพันธ์ 2565

ข้อมูลที่ใช้ของพาณิชย์จังหวัด ณ เดือน :

มกราคม 2565

ราคาน้ำมันดีเซล ณ อำเภอกบินทร์บุรี จังหวัดปราจีนบุรี

30.12 บาท/ลิตร

ลำดับที่	รายการ	จำนวน	หน่วย	ราคาต่อหน่วย	ราคาทุน	$F_N$	ราคาต่อหน่วย $\times F_N$	ราคากลางงานต้นทุน
1	งานปรับปรุงโครงสร้างทาง							
	- งานรื้อผิวลาดยางเดิม	12,000.00	ตร.ม.	16.04	192,537.60	1.3569	21.77	261,253.50
	- งานพื้นทางหินคลุก บดอัดแน่น หนา 0.10 ม.	1,222.50	ลบ.ม.	635.60	777,021.00	1.3569	862.44	1,054,336.70
2	งานผิวจราจร และผิวไหล่ทาง							
	- งานโพรมีโค้ด (Prime Coat)	12,000.00	ตร.ม.	34.66	415,899.96	1.3569	47.03	564,333.00
	- งานแทคโค้ด (Tack Coat)	-	ตร.ม.	-	-	-	-	-
	- งานผิวทางแอสฟัลต์คอนกรีต หนา 0.05 ม.	12,000.00	ตร.ม.	259.37	3,112,469.55	1.3569	351.94	4,223,297.55
3	งานตีเส้นจราจร							
	- งานตีเส้น ThermoPlastic Paint (สีเหลือง)	60.00	ตร.ม.	260.00	15,600.00	1.3569	352.79	21,167.58
	- งานตีเส้น ThermoPlastic Paint (สีขาว)	300.00	ตร.ม.	260.00	78,000.00	1.3569	352.79	105,837.89
4	งานขุดวางท่อคอนกรีตเสริมเหล็ก							
	- ขนาด $\varnothing$ 0.40 ม. ชั้น 3	1,127.00	ม.	762.91	859,794.71	1.3569	1,035.18	1,166,652.03
	- ขนาด $\varnothing$ 0.60 ม. ชั้น 4	-	ม.	-	-	-	-	-
5	งานบ่อพักรับน้ำคอนกรีตเสริมเหล็ก							
	- สำหรับท่อกลม คสล. ขนาด $\varnothing$ 0.40 ม.	111.00	บ่อ	7,016.41	778,821.47	1.3569	9,520.54	1,056,779.76
	- สำหรับท่อกลม คสล. ขนาด $\varnothing$ 0.60 ม.	-	บ่อ	-	-	-	-	-
6	งานวางระบายน้ำ ค.ส.ล.							
	- วางระบายน้ำ คอนกรีตเสริมเหล็ก กว้าง 0.80 เมตร	1,110.00	ม.	916.01	1,016,772.12	1.3569	1,242.93	1,379,654.05
7	งานอื่นๆ							
	-	-	-	-	-	-	-	-
	รวมเป็นเงิน				7,246,916.42		13,787.42	9,833,312.05

รวมค่าก่อสร้าง 9,833,312.00

สำเนาถูกต้อง

นางสาวรัตนา พงษ์ณรินทร์  
นักวิชาการคลังชำนาญการ  
รักษาราชการแทนผู้อำนวยการกองคลัง



# 1 6 องค์การบริหารส่วนตำบลทับปุด อำเภอทับปุด จังหวัดชุมพร

## โครงการ

1  
6  
ซ่อมสร้างถนนแอสฟัลท์ติกคอนกรีต

1  
6  
ริมทางหลวงท้องถิ่น ปจ.ถ.52-002 จากสาย 3074 ถึงสาย 304  
หมู่บ้าน บ้านเนิน หมู่ที่ 8 ตำบลทับปุด อ.ทับปุด จ.ชุมพร อำเภอทับปุด จังหวัดชุมพร  
กว้าง 8.00 เมตร ยาว 1,500.00 เมตร หน้า 0.05 เมตร พื้นที่ 12,000.00 ตารางเมตร


1  
6  
สำเนาถูกต้อง

สถานที่



หมู่ที่ 8 บ้านเนิน

ตำบลทับปุด อำเภอทับปุด จังหวัดชุมพร

นางสาวรัตนา พงษ์ณรินทร์

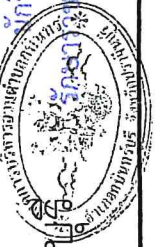


นักวิชาการคลังชำนาญการ  
การแทนผู้อำนวยการกองคลัง

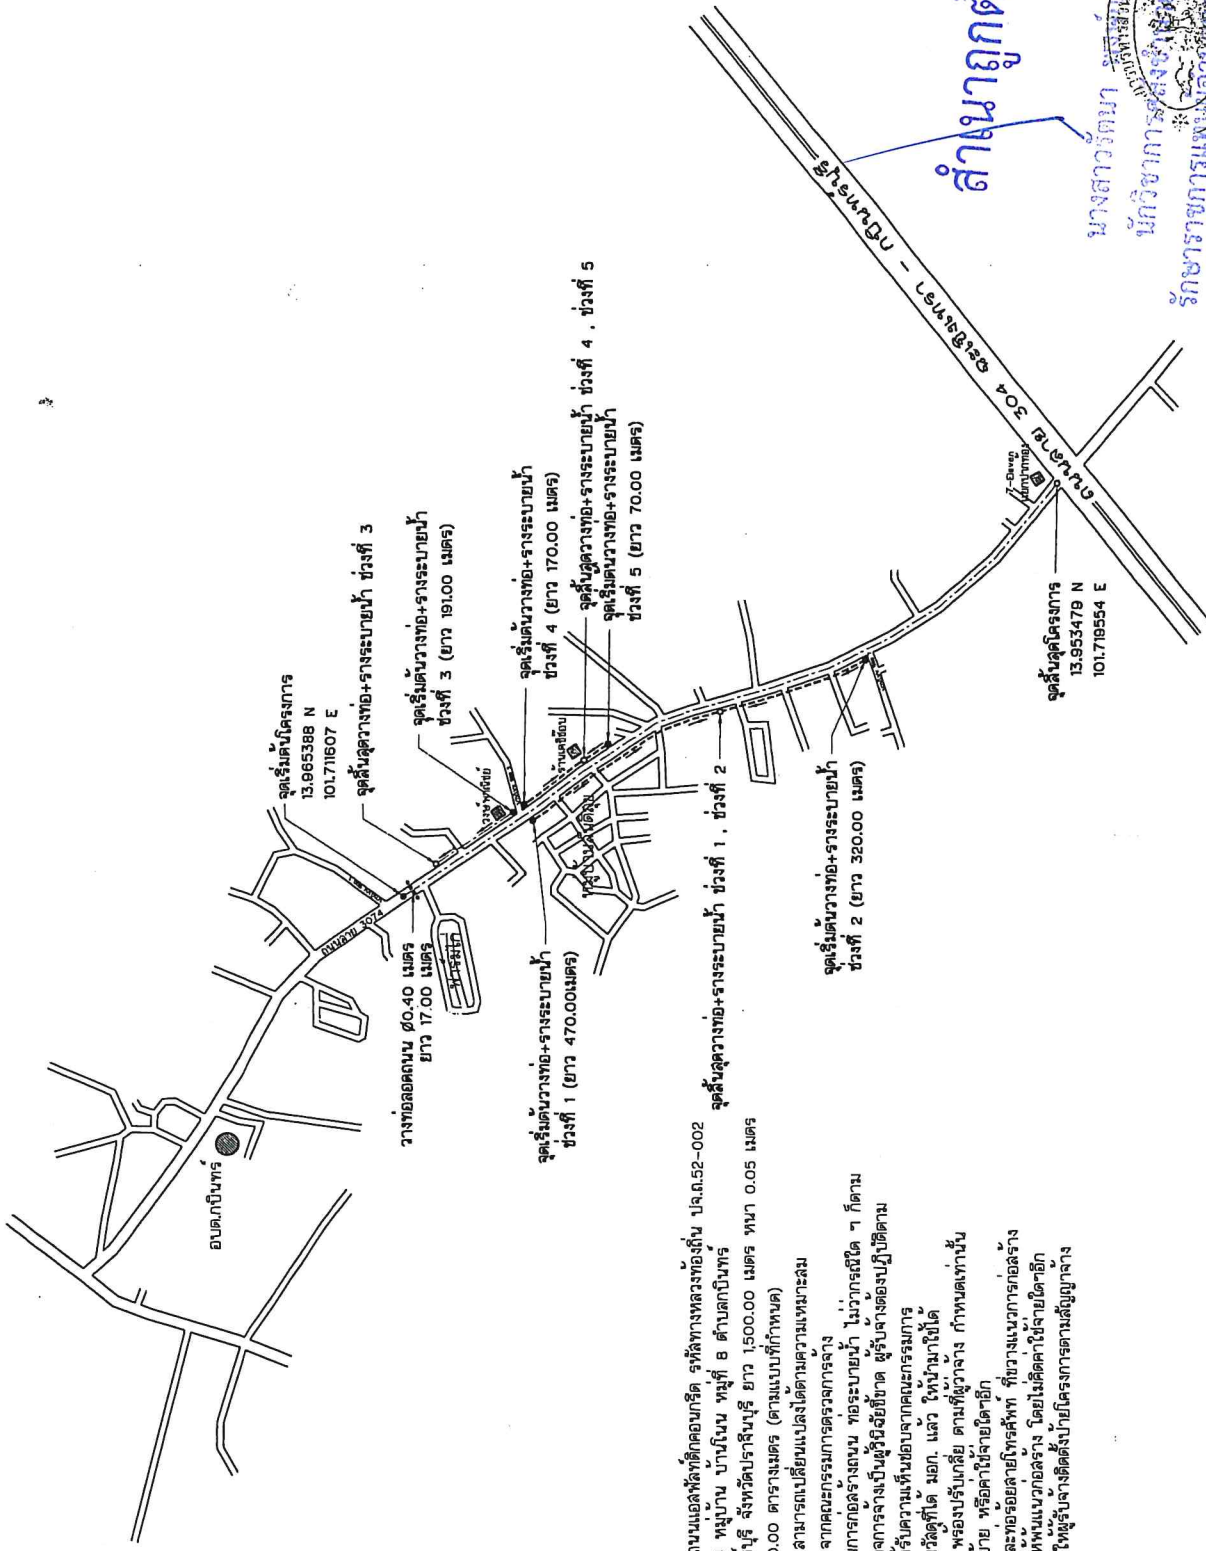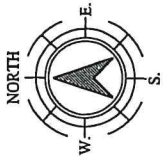

**รายการประกอบแบบ**

1. โครงการก่อสร้าง/ซ่อมสร้างถนนแอสฟัลต์คอนกรีต จลัดทางหลวงท้องถิ่น ป.ฉ.52-002 จากสาย 3074 ถึงสาย 304 หมู่บ้าน บ้านโนน หน้าที่ 8 ตำบลบึงพลาญชัย อ.บึงพลาญชัย จ.อำนาจเจริญ งบ 1,500.00 บาท หรือพื้นที่ไม่น้อยกว่า 12,000.00 ตารางเมตร (ตามแบบที่กำกับ)
2. แนวและระดับที่กำกับขอบ สามารถเปลี่ยนแปลงได้ตามความเหมาะสม โดยต้องได้รับความเห็นชอบ จากคณะกรรมการจ้าง
3. หากมีไปทางหรือข้อขัดข้องในการก่อสร้างนั้น ทอระบายน้ำ ไม่วางการฝังไว้ได้
4. วัสดุที่นำมาใช้ทุกชนิด ต้องได้รับความเห็นชอบจากคณะกรรมการ ตรวจสอบการจ้างเสียก่อน ยกเว้นวัสดุที่ใด นอก แล้ว ให้นำมาใช้ได้
5. ดินเดิมที่ตัดออกไปกอง หรือปรับปรุงกลับ ตามที่ผู้จ้าง กำหนดเท่านั้น โดยไม่ต้องขาย ค่าเคลื่อนย้าย หรือค่าใช้จ่ายใดๆ
6. ให้นำพื้นที่ 10% ของพื้นที่ก่อสร้าง โดยไม่ต้องขาย ให้จ่ายโดยอีก ผู้รับจ้างต้องทำการจ่ายออกให้พื้นแนวก่อสร้าง โดยไม่ต้องขายโดยอีก
7. เมื่อทำการก่อสร้างแล้วเสร็จ ให้ผู้รับจ้างติดตั้งป้ายโครงการตามสัญญาจ้าง

**สำเนาถูกต้อง**

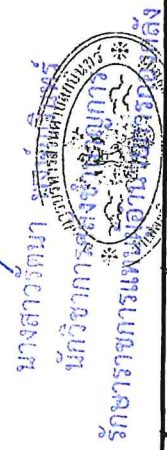

<b>องค์การบริหารส่วนตำบลบึงพลาญชัย อำเภอบึงพลาญชัย จังหวัดอำนาจเจริญ</b>	
<b>ชื่อโครงการ</b> ซ่อมสร้างถนนแอสฟัลต์คอนกรีต จลัดทางหลวงท้องถิ่น ป.ฉ.52-002 จากสาย 3074 ถึงสาย 304 หมู่บ้าน บ้านโนน หน้าที่ 8 ตำบลบึงพลาญชัย อ.บึงพลาญชัย จ.อำนาจเจริญ	<b>ตำแหน่ง</b> หัวหน้างาน นายบุญเกิด ภูมิจันทร์ นายช่างเทคนิคการเกษตร
<b>สถานที่</b> บ้านโนน หมู่ที่ 8 ตำบลบึงพลาญชัย อ.บึงพลาญชัย จ.อำนาจเจริญ	<b>ตรวจสอบ</b> นายช่างเทคนิคการเกษตร นายบุญเกิด ภูมิจันทร์ นายช่างเทคนิคการเกษตร
งบประมาณ - / 2553 - / - งบปี - / - / - งบรายจ่าย - / - / -	<b>อนุมัติ</b> นายบุญเกิด ภูมิจันทร์ นายช่างเทคนิคการเกษตร

**แผนที่สิ่งแบบ**  
NOT TO SCALE





